



OBCHODNÍ PROSTOR 01 - 1 1.NP

PLOCHA OBCHODNÍHO PROSTORU

76,16 m²

CELKOVÁ PLOCHA DLE NAŘÍZENÍ VLÁDY Č. 366/2013 sb.

79,32 m²

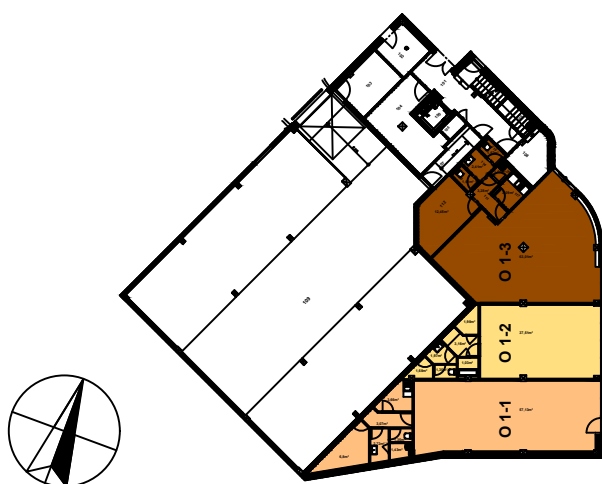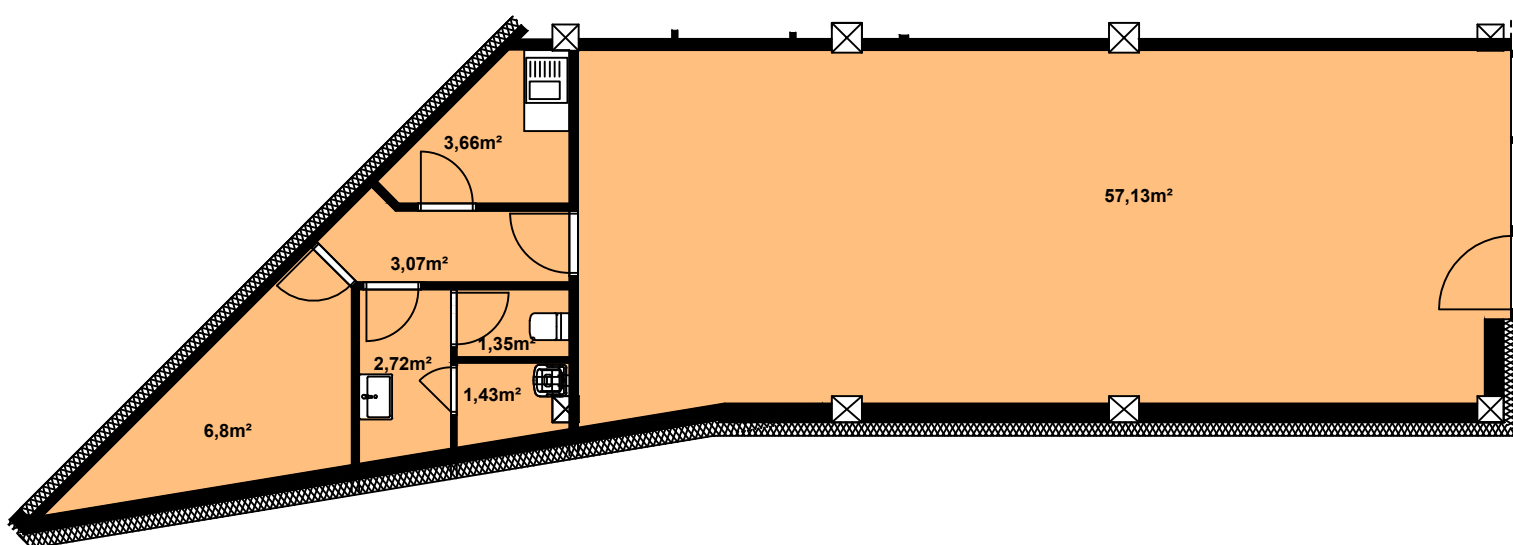

REZIDENCE NOVÁ PLOTNÍ