




ATELIÉR A3-10

2+KK

3.NP

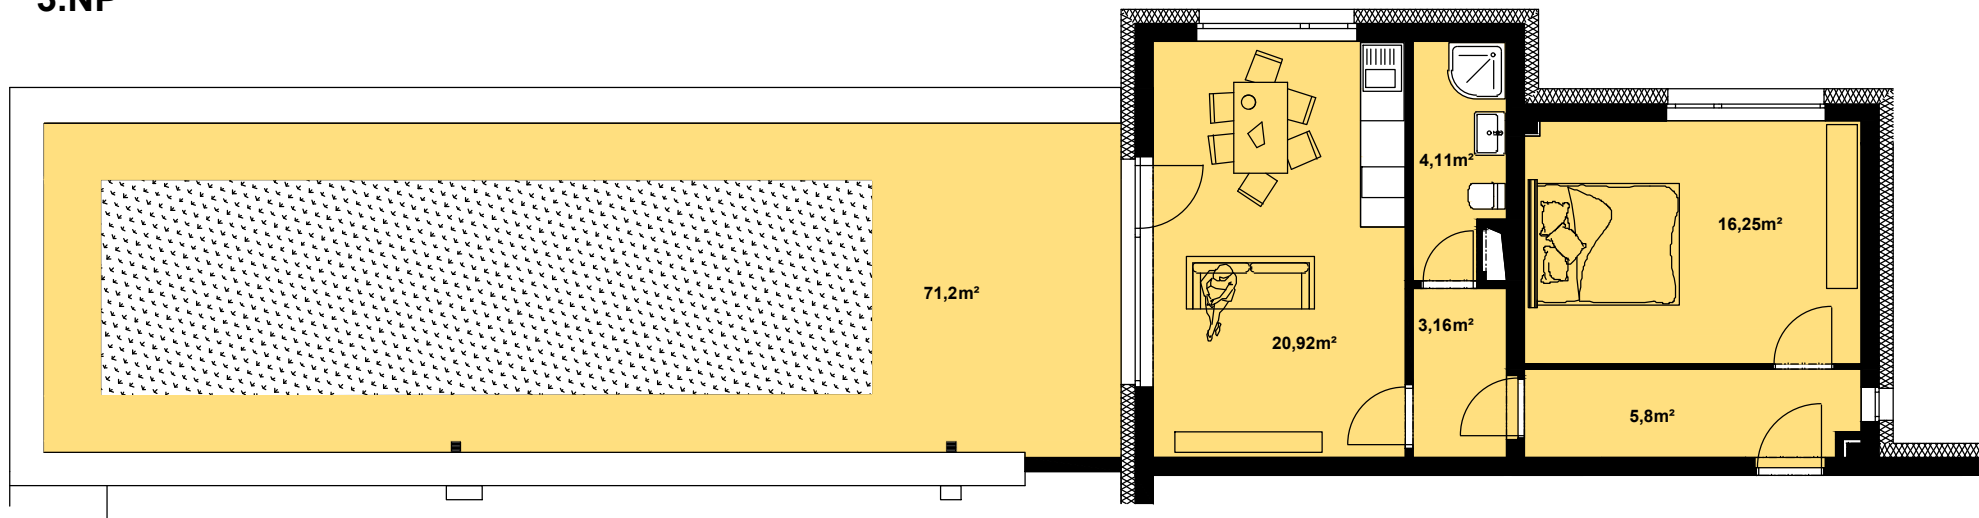

PLOCHA ATELIÉRU	50,24 m ²
LODŽIE / BALKON / TERASA	71,2 m ²
CELKOVÁ PLOCHA ATELIÉRU DLE NAŘÍZENÍ VLÁDY Č. 366/2013 sb.	53,1 m ²
SKLADOVÝ BOX č. 214	2,3 m ²
GARÁŽOVÉ STÁNÍ	8a

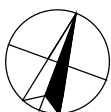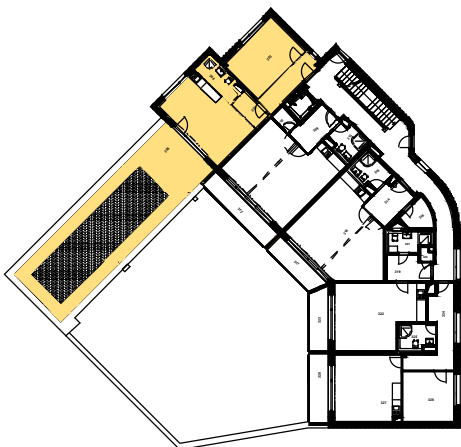

REZIDENCE NOVÁ PLOTNÍ